


Oświadczam, że treść mapy sytuacyjno-wysokościowej, na której wykonano niniejszy projekt jest identyczna z treścią mapy sytuacyjno-wysokościowej wydanej przez PODGIK w Braniewie, zaawidencjonowanej pod numerem Gk.6640.146.2015, załączonej do dokumentacji projektowej. Waldemar Myszkowski

**PROJEKT ZAGOSPODAROWANIA TERENU
ROZBUDOWA OSIEDLWEJ SIĘCI CIEPŁOWNICZEJ
PREIZOLOWANEJ Z PRZYŁĄCZAMI DO BUDYNKÓW
BRANIEWO, UL. DEMBIŃSKIEGO - BEMA - SOWIŃSKIEGO**

obręb 12, dz. nr 8/31, 8/30, 8/29, 8/28, 8/26, 10, 11, 8/48, 8/32,
8/33, 8/34, 8/35, 8/36, 8/37, 8/39, 8/40, 8/41, 9/1, 8/9, 8/56,
8/55, 8/42, 8/43, 8/44, 8/10, 8/45, 8/49, 8/50, 8/51, 8/52

Inwestor: Miejskie Przedsiębiorstwo
Energetyki Ciepłej Sp. z o.o.
ul. Kościelna 4A, 14-500 Braniewo

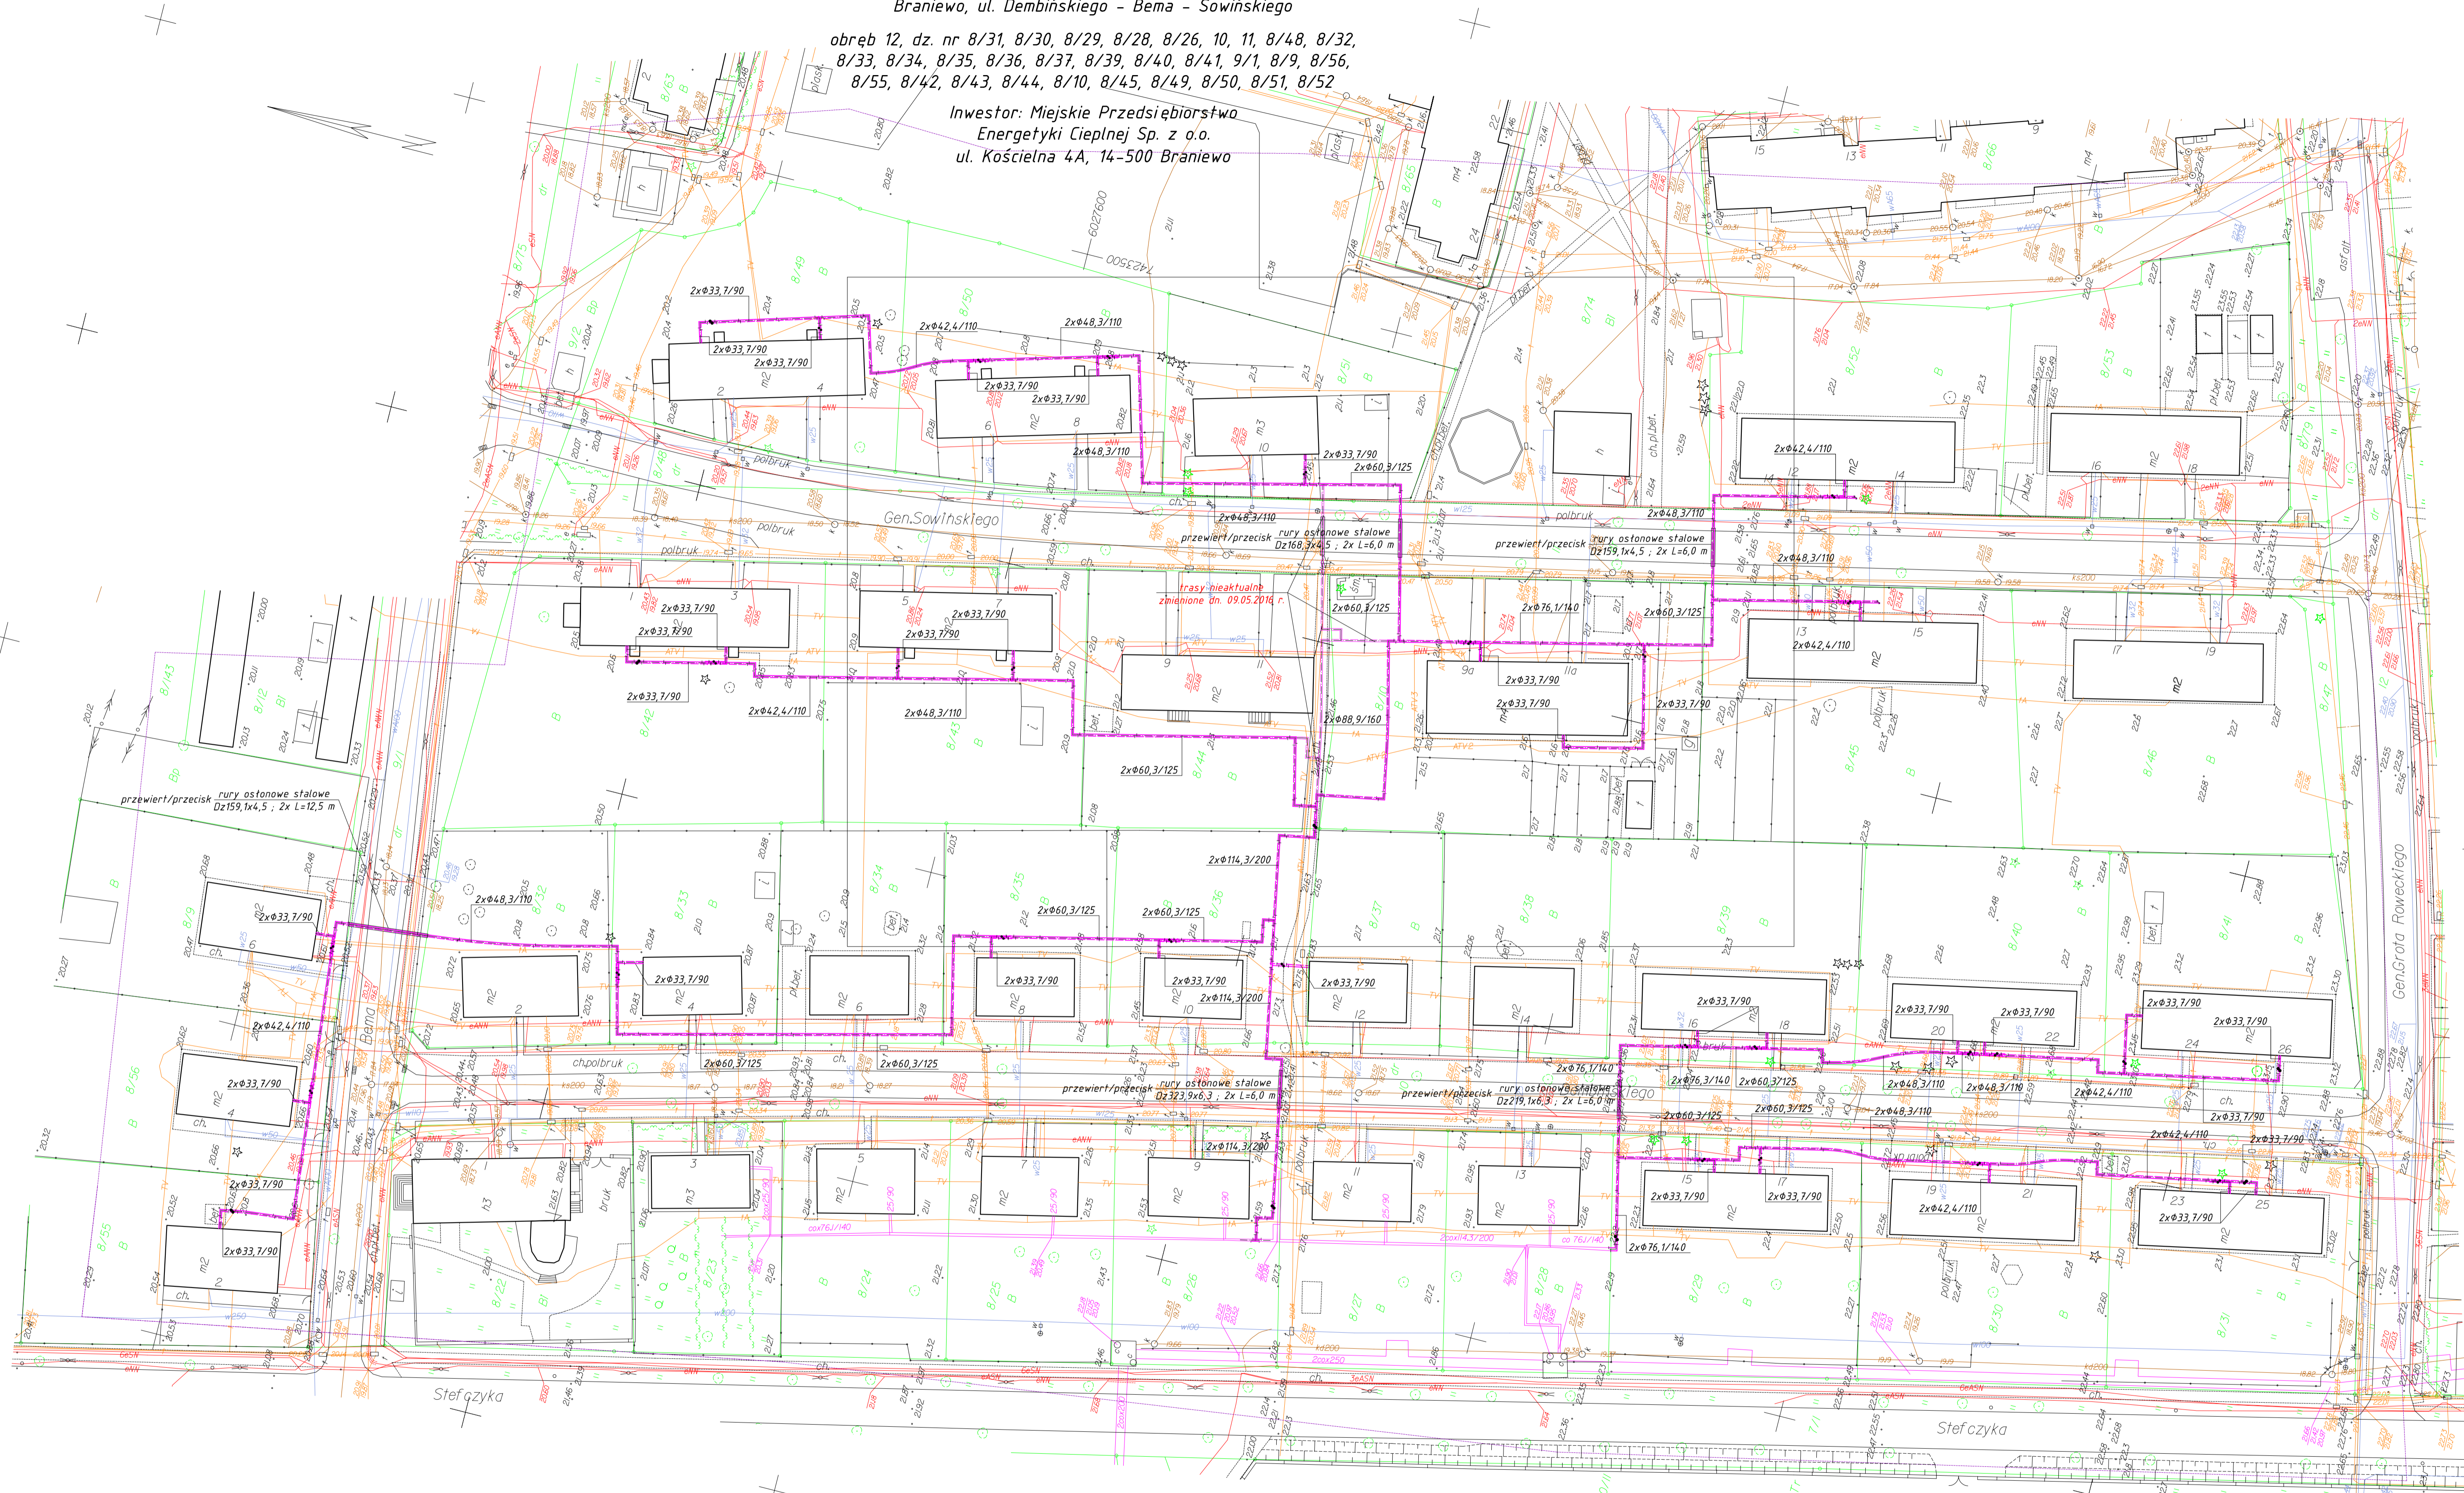

Zastępuje rysunek S-1 z sierpnia 2015 r.
Zmiany wprowadzono dn. 09.05.2016 r.

USŁUGI PROJEKTOWE I NADZÓR mgr inż. Waldemar Myszkowski 14-500 Braniewo, ul. 700-lecia 39/1, tel. 502542836, myszkowski@onet.pl		Nr rysunku S-1
OBIEKT	Rozbudowa osiedlowej sieci ciepłowniczej preizolowanej z przyłączami do budynków	Stadium PB
ADRES	Braniewo, ul. Dembińskiego - Bema - Sowińskiego	Skala 1:500
PRZEDMIOT OPACOWANIA	Projekt zagospodarowania terenu	Data maj 2016 r.
Zespół autorski	mgr inż. Waldemar Marek Myszkowski upr. nr WAM/0144/PW05/13	Podpis
Zespół sprawdzający	inż. Janusz Harasymczuk upr. nr 1972/EI/94	Podpis

LEGENDA:

- projektowana sieć ciepłownicza preizolowana z przyłączami
- istniejąca sieć ciepłownicza preizolowana

Powiat: braniewski
miasto Braniewo - 280201_1
obręb Nr 0012 - 280201_1.0012

działki nr 8/55-8/41

Mapa do celów projektowych
Skala 1:500

1. Osnowa - Układ państwowy "2000/7"
2. Poziom odniesienia "Kronsztad160"
3. Nie wykluca się istnienia w terenie innych, nie wskazanych na niniejszej mapie urządzeń podziemnych, które nie były zgłoszone do Inwentaryzacji lub o których brak jest informacji w Instytutach branżowych.
4. Mapa do celów projektowych została wykonana bez ustalenia, czy w granicach przedmiotowych działek gruntu zostały obciążone służebnościami gruntowymi.
5. Granice działek wniesiono na podstawie danych numerycznych udostępnionych przez PODGIK, bez prawnego ustalenia granic.

wykonawca:

Usługi Geodezyjne GEOPOL
mgr inż. Tomasz Bejnawicz
14-500 Braniewo
Pl. Piłsudskiego, 20.503-505
tel./fax 055 2310235
tel.kom. 604467150
NIP 582-025-25 REGION I70723436

GEODETA UPRAWNIOWY
mgr inż. Tomasz Bejnawicz
Upr. Nr 18188

Braniewo dn. 09.06.2015r.

Gk.6640.146.2015